



# PA 5 - COUPES TYPES

Position des coupes

Echelle 1/500e

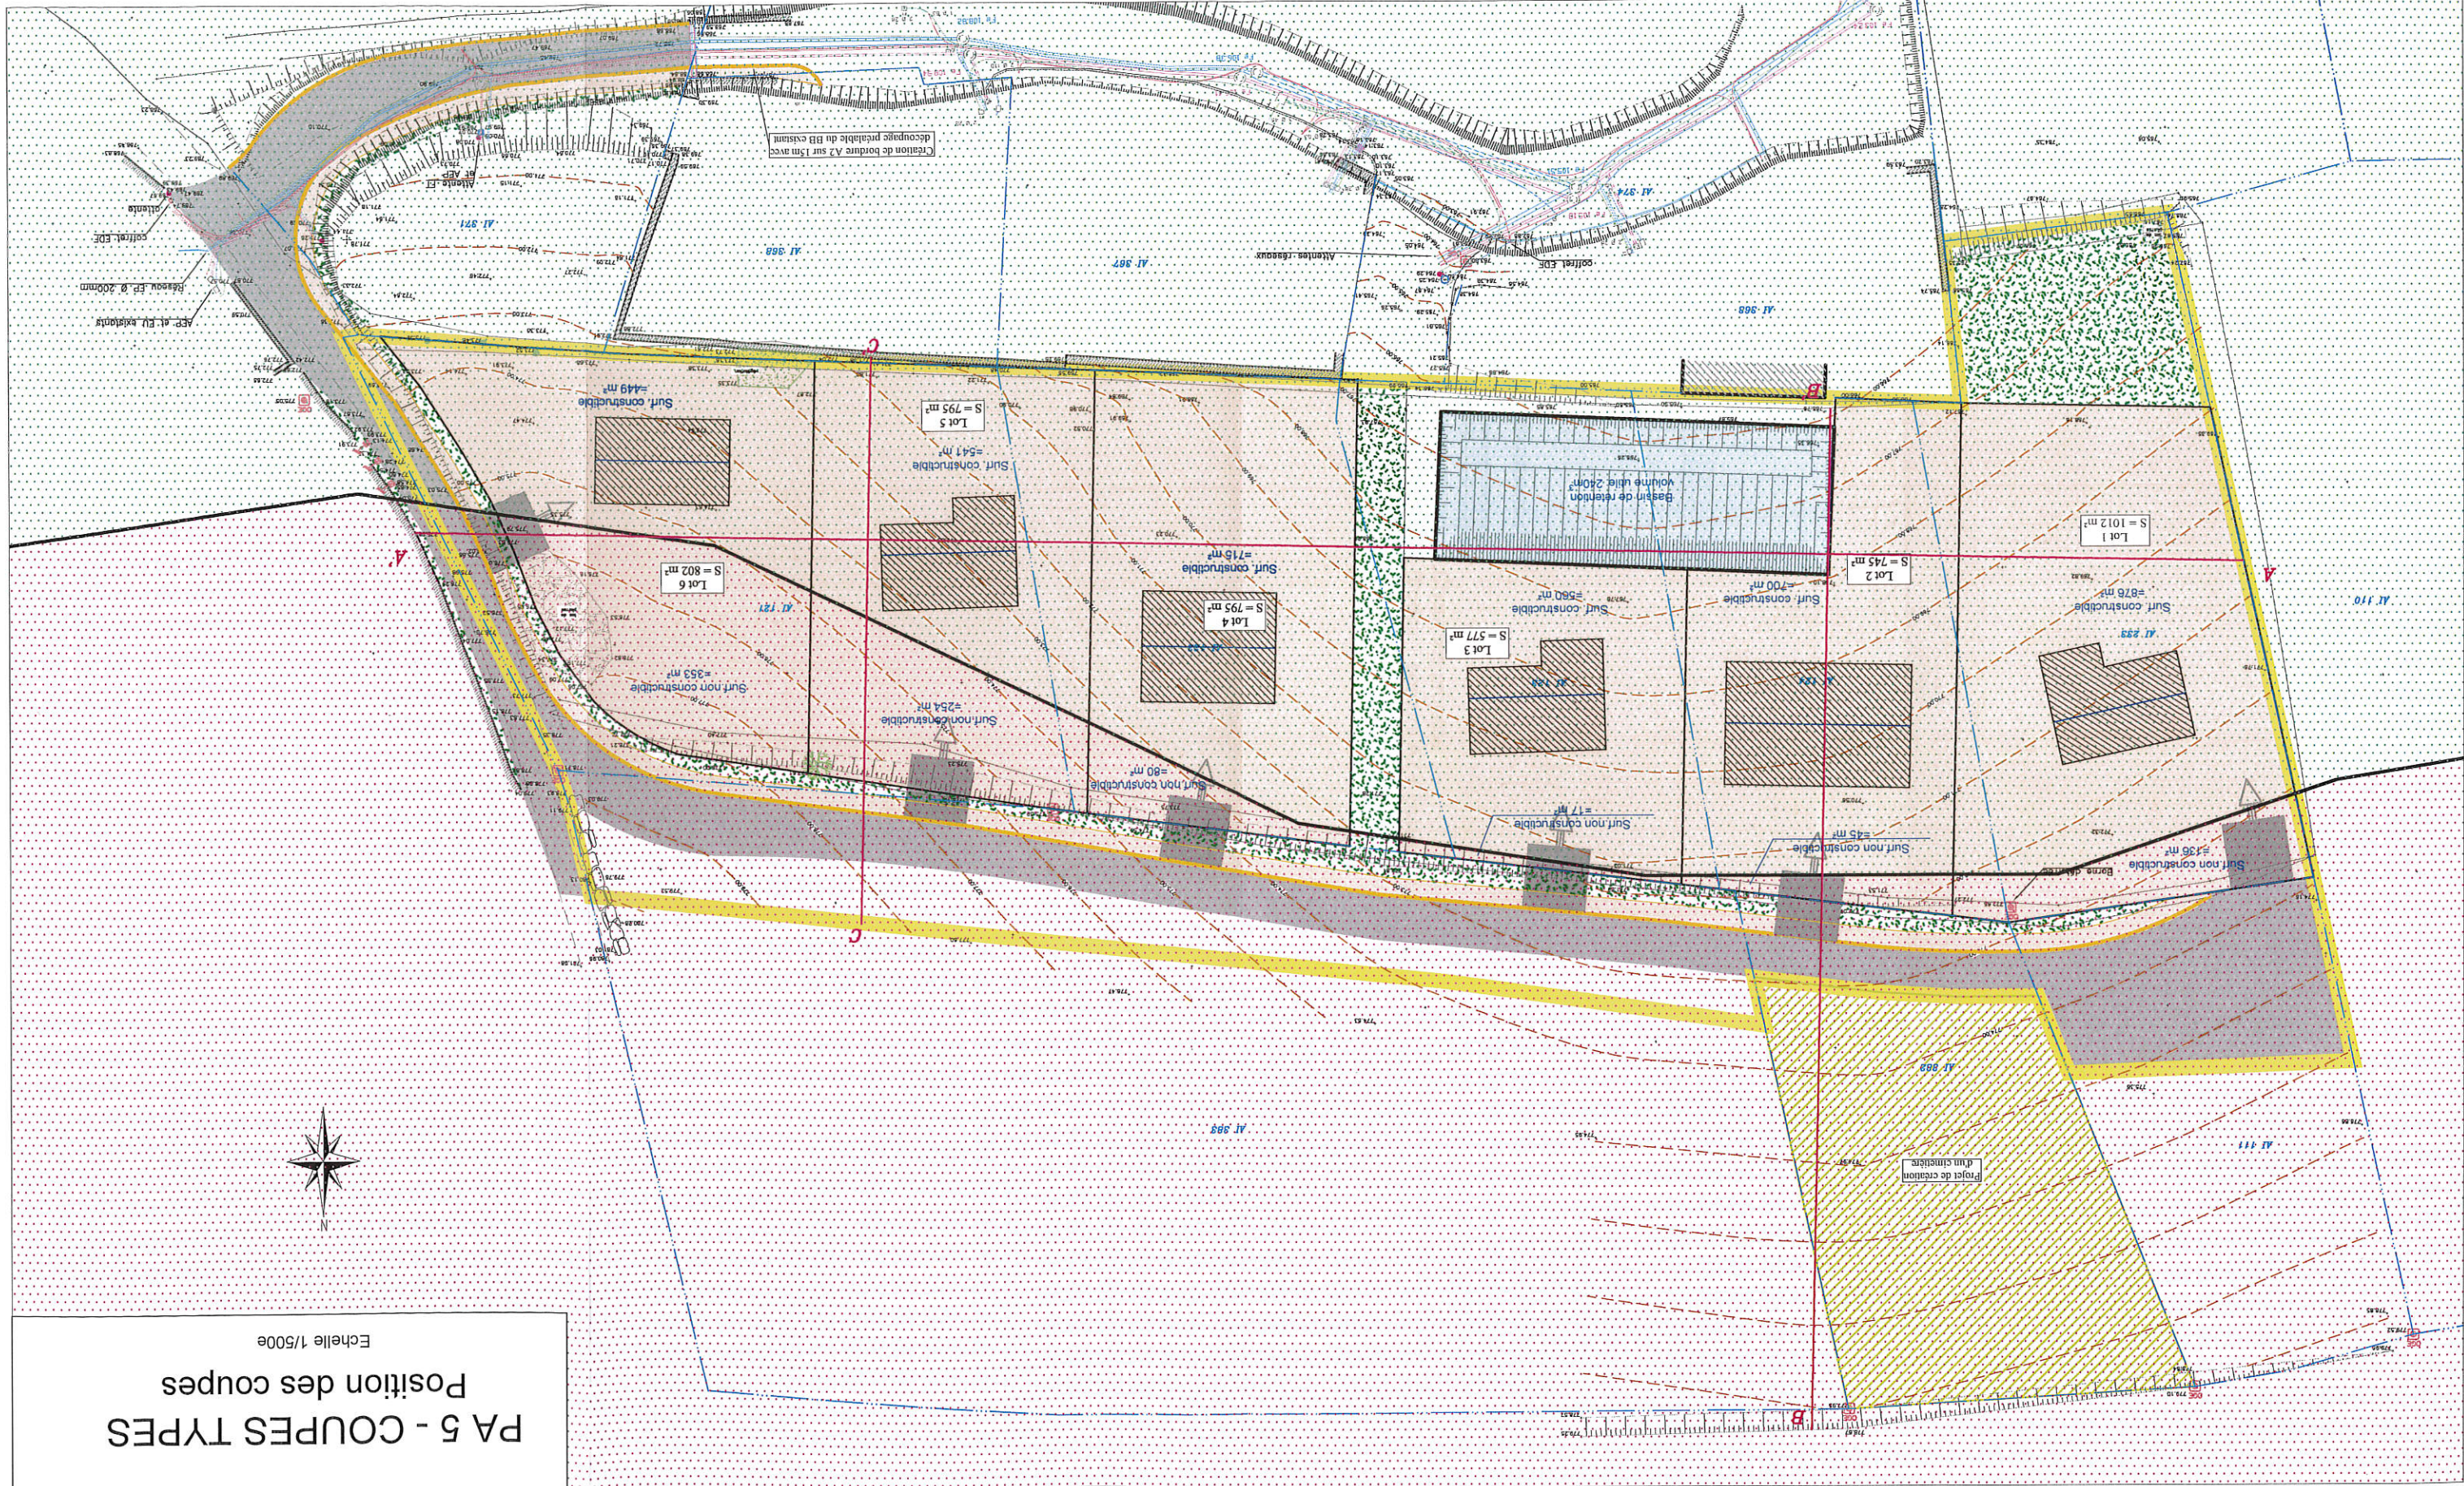

Hypothèse d'implantation des habitations  
avec sens de faîtage préférentiel

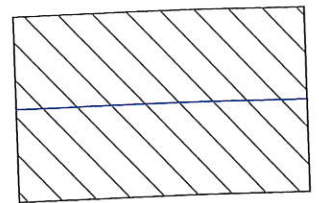

ALÉA MOUVEMENT DE TERRAIN

Aléa glissement élevé  
(zone habitation non constructible)

Aléa glissement faible



Emprise de lotissement projeté

Application cadastrale (sans valeur juridique)

AI 283

Référence cadastrale