LOZERE
Date de réception de l'AR: 29/06/2021
048-214800302-20210625-2021_055-DE

DIRECTION GENERALE DES FINANCES PUBLIQUES

EXTRAIT DU PLAN CADASTRAL

Département :
LOZERE
Commune :
BRENOUX

Section : AD
Feuille(s) :
Echelle d'origine :
Echelle d'édition : 1/2000
Date de l'édition : 03/03/2021

Numéro d'ordre du registre de constatation des droits :
Cachet du service d'origine :

MENDE
Cité Administrative
9, Rue des Carmes
B.P.142
48008 MENDE-Cédex.
Téléphone : 04.66.65.77.91

cdif.mende@dgfip.finances.gouv.fr

Service du Cadastre
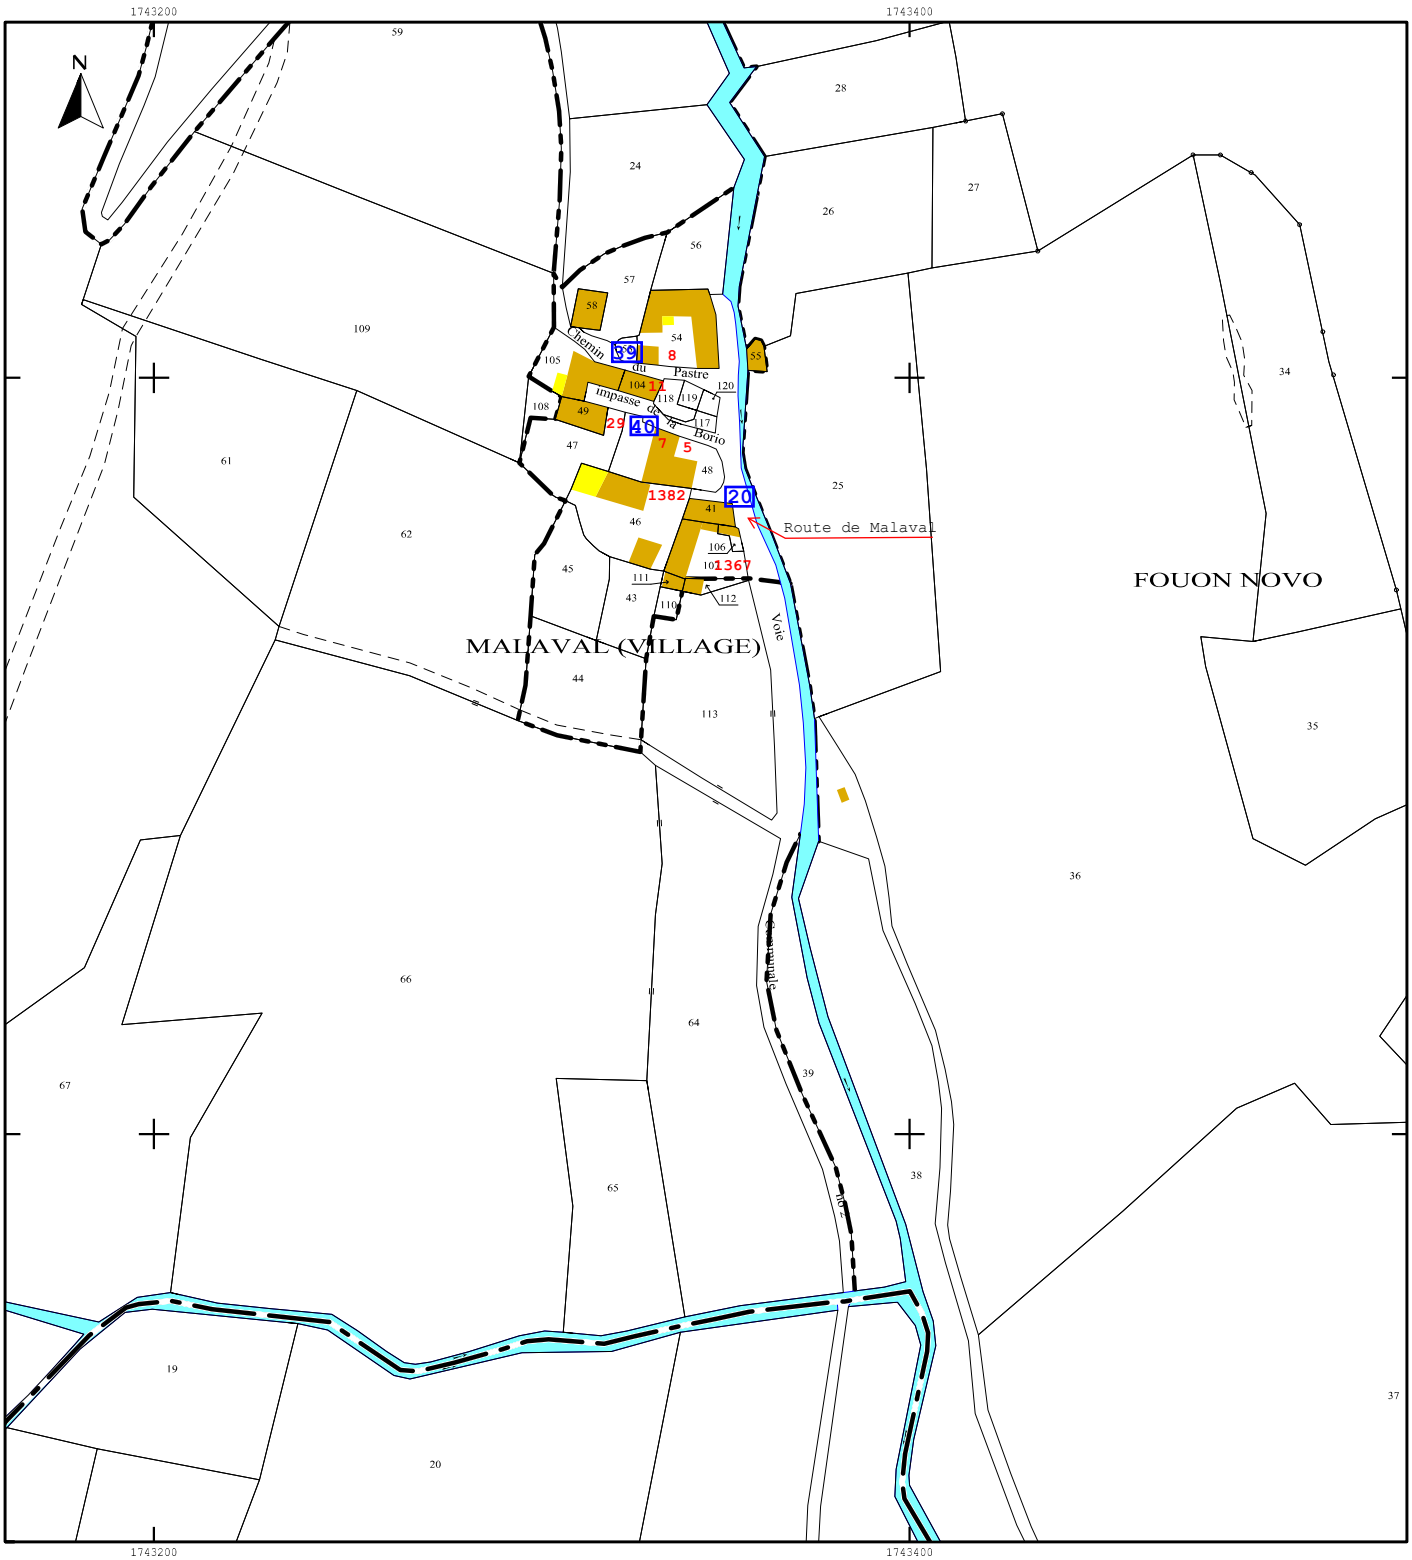
Extrait certifié conforme au plan cadastral à la date
du : -----/-----/---------
A ----------,
le ----------
L' ----------